

**ВЫПИСКА ИЗ ЕДИНОГО ГОСУДАРСТВЕННОГО РЕЕСТРА ПРАВ НА  
НЕДВИЖИМОЕ ИМУЩЕСТВО И СДЕЛОК С НИМ, УДОСТОВЕРЯЮЩАЯ  
ПРОВЕДЕННУЮ ГОСУДАРСТВЕННУЮ РЕГИСТРАЦИЮ ПРАВ**

Дата выдачи: 30.08.2016

В Едином государственном реестре прав на недвижимое имущество и сделок с ним зарегистрировано:

1. Кадастровый (или условный) объекта:	номер	60:18:0060201:2567
Объект недвижимости:	земельный участок, категория земель: земли населенных пунктов, разрешенное использование: для жилищного строительства, площадь 7 757 кв. м, адрес (местонахождение) объекта: Российская Федерация, Псковская область, Псковский р-н, СП"Завеличенская волость", д.Борисовичи	
Состав объекта недвижимости:		
2. Правообладатель (правообладатели):	2.1.	Открытое акционерное общество "Псковжилстрой", ИНН: 6027154129, ОГРН: 1146027000569
3. Вид, номер и дата государственной регистрации права:	3.1.	Собственность, № 60-60/001-60/001/038/2016-437/1 от 30.08.2016
4. Документы-основания:	4.1.	Распоряжение Администрации Псковского района Псковской области от 14.08.2013 №208-р
5. Ограничение (обременение) права:	не зарегистрировано	

Настоящая выписка подтверждает проведение государственной регистрации права. Правообладатель: Открытое акционерное общество "Псковжилстрой"

Государственный регистратор

(подпись, и.п.ф.)

Толмачёв Ю.В.

(фамилия, инициалы)



**Филиал ФГБУ "ФКП Росреестра" по Псковской области**  
(полное наименование органа кадастрового учета)

**КШ.1**

**КАДАСТРОВЫЙ ПАСПОРТ ЗЕМЕЛЬНОГО УЧАСТКА**

"09" августа 2016 г. № 60/401/16-138484

<b>1</b>	Кадастровый номер:	60:18:0060201:2567	<b>2</b>	Лист № <u>1</u>	<b>3</b>	Всего листов: <u>2</u>
<b>4</b>	Номер кадастрового квартала:	60:18:0060201	<b>6</b>	Дата внесения номера в государственный кадастр недвижимости: 09.08.2016		
<b>5</b>	Предыдущие номера:	60:18:0060201:1906				
<b>7</b>	—					
<b>8</b>	Кадастровые номера объектов капитального строительства: —					
<b>9</b>	Адрес (описание местоположения): Псковская область, р-н Псковский, СП "Завеличенская волость", южнее д.Борисовичи					
<b>10</b>	Категория земель: Земли населенных пунктов					
<b>11</b>	Разрешенное использование: для жилищного строительства					
<b>12</b>	Площадь: 7757 +/- 62 кв. м					
<b>13</b>	Кадастровая стоимость: 3301146.49 руб.					
<b>14</b>	Сведения о правах: —					
<b>15</b>	Особые отметки: Для данного земельного участка обеспечен доступ посредством земельного участка (земельных участков) с кадастровым номером (кадастровыми номерами) 60:18:0060201:1241.					
<b>16</b>	Сведения о природных объектах: —					
<b>17</b>	Дополнительные сведения:					
	<b>17.1</b>	Кадастровые номера участков, образованных с земельным участком: 60:18:0060201:2568, 60:18:0060201:2566, 60:18:0060201:2569, 60:18:0060201:2565, 60:18:0060201:2570				
	<b>17.2</b>	Кадастровый номер преобразованного участка: —				
	<b>17.3</b>	Кадастровые номера участков, подлежащих снятию или снятых с кадастрового учета: 60:18:0060201:1906				
	<b>17.4</b>	Кадастровые номера участков, образованных из земельного участка: —				
<b>18</b>	Характер сведений государственного кадастра недвижимости (статус записи о земельном участке): Сведения об объекте недвижимости имеют статус временные.					
<b>19</b>	Дата истечения временного характера сведений - 10.08.2021. Сведения о кадастровых инженерах: Мурадов Алексей Мубаризович, 60-10-0035, ООО "Кадастр-Сервис", 02.08.2016 г.					

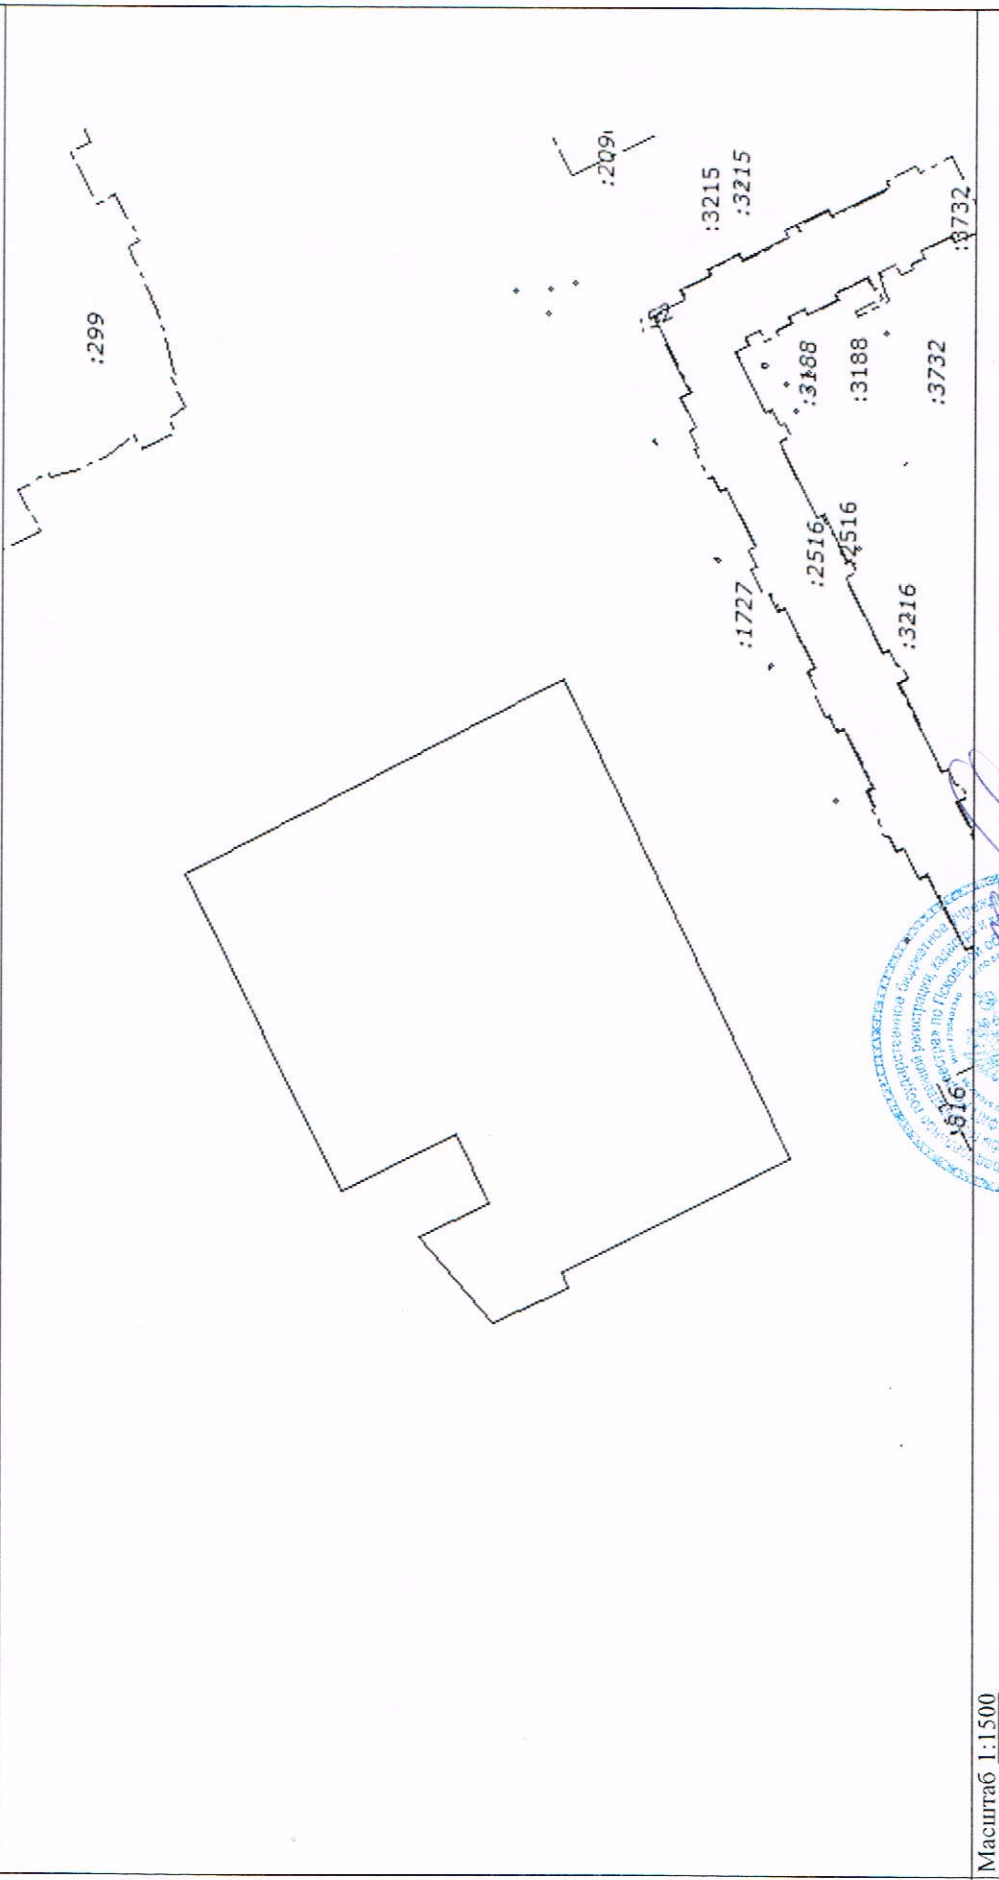


ведущий инженер	Н. А. Карпенко
(полное наименование должности)	(инициалы, фамилия)



КАДАСТРОВЫЙ ПАСПОРТ ЗЕМЕЛЬНОГО УЧАСТКА

"09" августа 2016 г. № 60/401/16-138484

1	Кадастровый номер: 60:18:0060201:2567	2	Лист № 2	3	Всего листов: 2
4	План (чертеж, схема) земельного участка 				
5	Масштаб 1:1500				

ведущий инженер (полное наименование должности)	(подпись)	Н. А. Карпенко (инициалы, фамилия)
--	-----------	---------------------------------------